


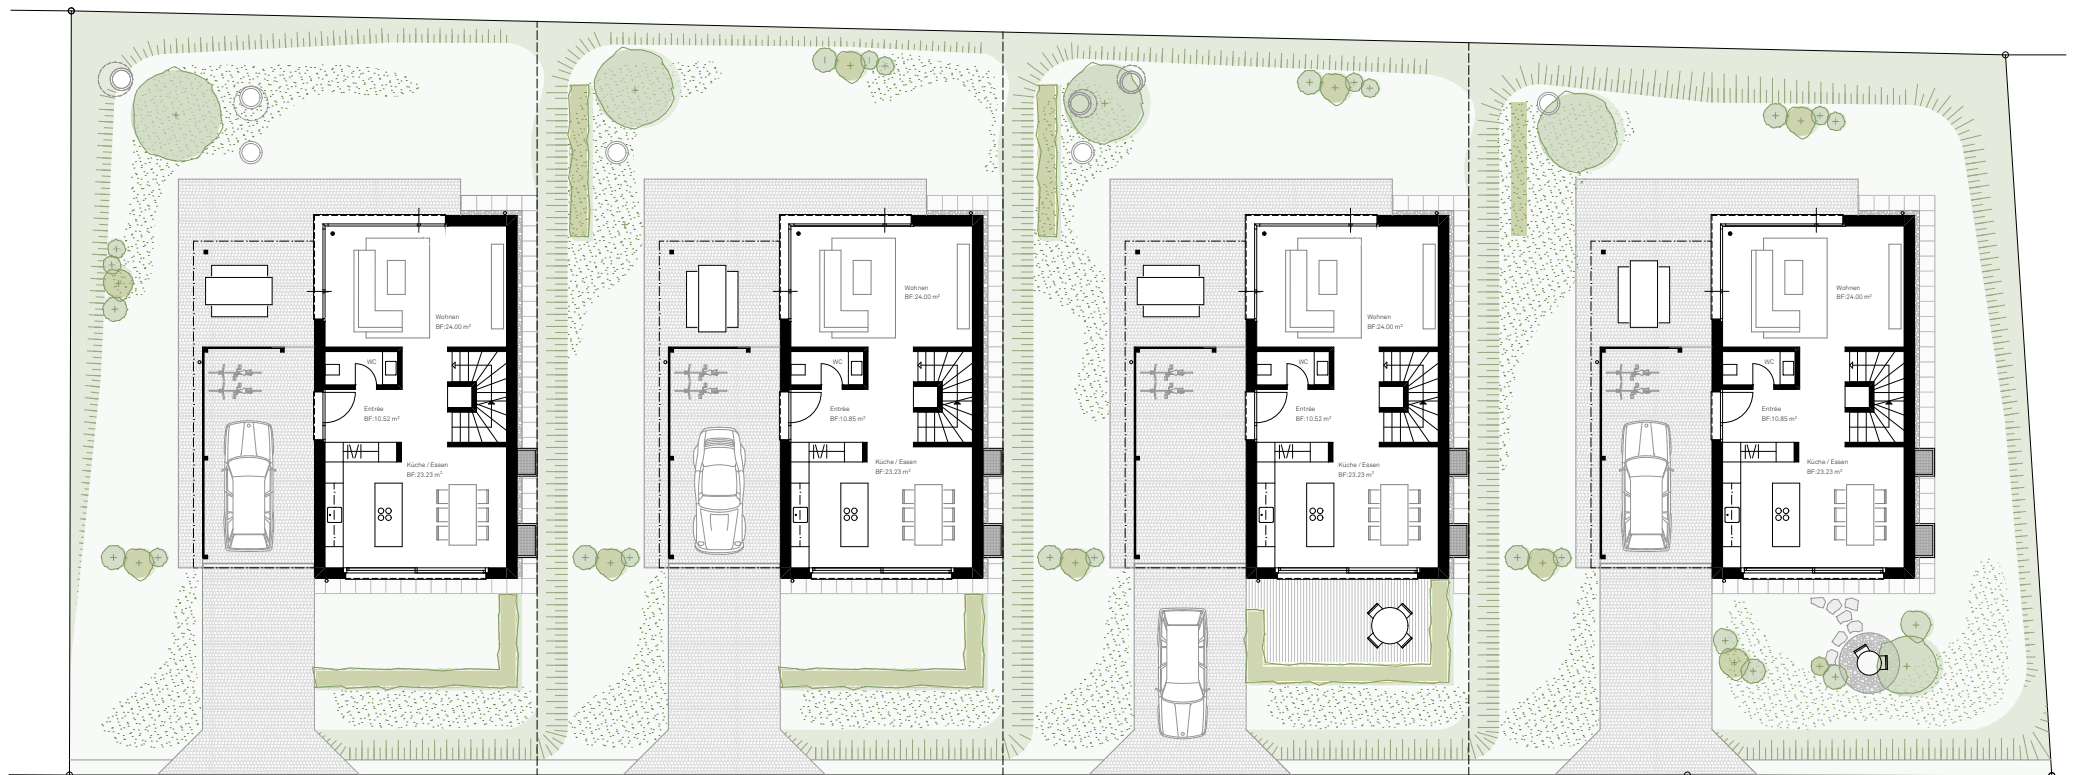

Haus 8
OK F.B. Erdgeschoss ±0.00
Standard

Kaufpreis Haus 8: 1'099'400.-
Grundstück Fläche: 387m²

Haus 6
OK F.B. Erdgeschoss +0.50
Standard

Kaufpreis Haus 6: 1'097'000.-
Grundstück Fläche: 381m²

Haus 4
OK F.B. Erdgeschoss +1.00
Variante Umgebung 1 mit Mehrkosten

Kaufpreis Haus 4: 1'095'000.-
Grundstück Fläche: 376m²

Haus 2
OK F.B. Erdgeschoss +1.50
Variante Umgebung 2 mit Mehrkosten

Kaufpreis Haus 2: 1'122'200.-
Grundstück Fläche: 444m²

Preise

Neubau 4 Einfamilienhäuser
Bielhölzliweg in 3253 Schnottwil

Umgebung
Mst. 1:250

